Nr. 6102 / 06.08.2020

INVITATIE DE PARTICIPARE
la achizitia directa de lucrari pentru proiectul
"Refacere scena parte componenta camin cultural in satul Vadu Negrilesei, comuna Stulpicani"

Detalii anunt:
AUTORITATATEA CONTRACTANTA: Comuna STULPICANI, localitatea STULPICANI, judeţul Suceava, telefon +40 230574760, fax +40 230574760, e-mail: primariastulpsv@yahoo.com

Tip anunt: Cumparare directa

Tip contract: Lucrari

Cod CPV: 45237000-7 Lucrari de constructii de scene (Rev.2)

- **Denumire achizitie:**

Execuţie de **"Refacere scena parte componenta camin cultural in satul Vadu Negrilesei, comuna Stulpicani"**

Valoarea estimata a contractului de executie lucrari este de 38.379,26 lei fara TVA

Conditii contract
Se va incheia un contract de lucrari cu durata de executie 60 de zile de la semnarea contractului de lucrari pentru care se constituie garantie de buna executie de 5% din valoare contractului, fara actualizarea valorii contractului, cu respectarea tuturor specificatiilor din documentatia tehnica si Caietul de sarcini nr. .....

Conditii participare
Limba de redactare a ofertei – romana.
Oferta va fi insotita de documentele de calificare specificate in Caietul de sarcini.
Criteriul de atribuire: pretul cel mai scazut
Termen limita primire oferte: 10.08.2020

Informatii suplimentare:
Documentatia tehnica, listele de cantitati de lucrari, aferenta investitiei este postata pe pagina de internet a autoritatii contractante http://www.comunastulpicani.ro la sectiunea Anunturi publice.

Oferta se prezinta prin depunere secretariat primarie pana cel tarziu **10.08.2020 ora 16:00**.
Eventualele solicitari de clarificari vor fi trimise pe adresa de e-mail: primariastulpsv@yahoo.com

Finalizarea achizitiei se va face in SEAP prin intermediul catalogului electronic.

Intocmit,

Catrinari Luminita Ionela

Nr. inregistrare:
.....6101/ 06.08.2020.....

APROBAT,
Reprezentant legal,
Zamcu Vasile

ROMÂNIA COMUNA STULPICANI JUDEȚUL SUCEAVA 1

CAIET DE SARCINI
pentru executia lucrarilor la proiectul
"Refacere scena parte componenta camin cultural in satul Vadu Negrilesei, comuna Stulpicani"

PREZENTAREA AUTORITATII CONTRACTANTE:

AUTORITATATEA CONTRACTANTA: Comuna STULPICANI, localitatea STULPICANI, judeţul Suceava, telefon +40 230574760, fax +40 230574760, e-mail: primariastulpsv@yahoo.com
Executantul se obliga sa execute lucrari pentru proiectul **"Refacere scena parte componenta camin cultural in satul Vadu Negrilesei, comuna Stulpicani"**, finantat prin fonduri locale.

CERINŢE MINIME OBLIGATORII: Executantul se obliga sa execute lucrările conform listei cu cantitati de lucrari atasata prezentului caiet de sarcini.

TERMENE
Durata de execuţie a contractului este de 60 de zile de la semnarea contractului de lucrari.

PREŢUL CONTRACTULUI
Valoarea estimata a contractului de execuţie lucrări este de ***38.379,26 lei fara TVA, conform devizului general***

DATE PRIVIND ELABORAREA, PREZENTAREA, DEPUNEREA SI EVALUAREA OFERTEI
Responsabilitatea asigurării nivelului de calitate revine in totalitate executantului, in conformitate cu prevederile legale.
Ofertantul va depune următoarele documente de calificare:
1.Certificat constatator ONRC
2.Copie conform. cu originalul după CUI
3.Declaraţie privind neincadrarea in prevederile art. 164 din Legea 98/2016
4.Declaraţie privind neincadrarea in prevederile art. 165 din Legea nr.98/2016
5.Declaraţie privind neincadrarea in prevederile art. 167 din Legea nr.98/2016
6.Declaraţie privind neincadrarea in prevederile referitoare la conflictul de interese din Legea 98/2016
7.Declaraţie privind respectarea legislaţiei privind condiţiile de mediu, social şi cu privire la relaţiile de muncă pe toată durata de îndeplinire a contractului de lucrări

Ofertantul va depune propunerea financiara in conformitate cu cerinţele prevăzute in caietul de sarcini si invitatia de participare, completând formularul de oferta la care va ataşa Centralizatorul

cheltuielilor pe obiectiv, listele de cantitati de lucrări, Extrasele de resurse materiale, manoperă, utilaj si transport.

Oferta se prezinta prin depunere secretariat primarie pana cel tarziu: **10.08.2020, ora 16:00** cu menţiunea **"Refacere scena parte componenta camin cultural in satul Vadu Negrilesei, comuna Stulpicani".**
Ofertantul declarat câştigător va avea obligaţia sa publice oferta sa cu preţul final pe SEAP in catalogul electronic in secţiunea Cumpărări directe cu denumirea: **"Refacere scena parte componenta camin cultural in satul Vadu Negrilesei, comuna Stulpicani", Cod CPV:** 45237000-7 Lucrari de constructii de scene (Rev.2) in caz contrar, oferta va fi declarata necastigatoare.
Perioada de valabilitate a ofertei: 30 zile

1. CRITERIUL DE ATRIBUIRE A CONTRACTULUI

După parcurgerea procedurii de evaluare se va face desemnarea ofertei castigatoare in baza criteriului "Preţul cel mai scăzut", cu respectarea listelor de cantitati atasate la documentatie.
Oferta acceptabila din punct de vedere tehnic reprezintă oferta care corespunde complet cerinţelor formulate in invitatia de participare si in documentaţia tehnica.

NU SE ACCEPTA ACTUALIZAREA VALORII CONTRACTELOR ÎNCHEIATE.

Întocmit,
Catrinari Luminita Ionela

DECLARAŢIE PRIVIND RESPECTAREA LEGISLAŢIEI PRIVIND CONDIŢIILE DE MEDIU, SOCIAL ŞI CU PRIVIRE
LA RELAŢIILE DE MUNCĂ PE TOATĂ DURATA DE ÎNDEPLINIRE A CONTRACTULUI DE LUCRĂRI

Subsemnatul/a.....(nume /prenume, reprezentant legal / împuternicit al (denumirea / numele şi sediu / adresa candidatului / ofertantului), în calitate de ofertant la procedura de achiziţie **"Refacere scena parte componenta camin cultural in satul Vadu Negrilesei, comuna Stulpicani"**organizată de autoritatea contractantă COMUNA STULPICANI, declar pe propria răspundere, că la elaborarea ofertei am ţinut cont de toate obligaţiile referitoare la obligaţiile relevante din domeniile mediului, social şi al relaţiilor de muncă pentru activităţile ce se vor desfăşura pe parcursul îndeplinirii contractului de lucrări, în conformitate cu prevederile Legii securităţii şi sănătăţii în muncă nr. 319/2006, Legea 265/2006 privind aprobarea OUG 195/2005 privind protecţia mediului şi ale celorlaltor reglementări aplicabile.

Data

Operator economic,

(semnătură autorizata şi ştampila)

DECLARAŢIE
privind evitarea conflictului de interese
(conform art. 60 din Legea nr. 98/2016 privind achiziţiile publice)

1. Subsemnatul/a ....., în calitate de .....
(ofertant/candidat/ofertant asociat/subcontractant), la procedura de achiziţie **"Refacere scena parte componenta camin cultural in satul Vadu Negrilesei, comuna Stulpicani"** în temeiul art.60 din Legea nr.98/2016 privind atribuirea contractelor de achiziţie publică, declar pe proprie răspundere, sub sancţiunea falsului în declaraţii, următoarele:

a) eu sau unul dintre terţii susţinători ori subcontractanţi propuşi nu deţin părţi sociale, părţi de interes, acţiuni din capitalul subscris, ori a persoanelor care fac parte din consiliul de administraţie/organul de conducere sau de supervizare al autoritatii contractante;

b) eu sau unul dintre terţii susţinători ori subcontractanţi propuşi nu este este soţ/soţie, rudă sau afin, până la gradul al doilea inclusiv, cu persoane care fac parte din consiliul de administraţie/organul de conducere sau de supervizare al autoritatii contractante;

c) eu sau unul dintre terţii susţinători ori subcontractanţi propuşi nu avem, direct ori indirect, un interes personal, financiar, economic sau de altă natură, ori ne aflăm într-o altă situaţie de natură să afecteze independenţa şi imparţialitatea autoritatii contractante pe parcursul procesului de evaluare;

d) eu sau unul dintre terţii susţinători ori subcontractanţi propuşi nu avem drept membri în cadrul consiliului de administraţie/organul de conducere sau de supervizare şi/sau nu avem acţionari ori asociaţi semnificativi persoane care sunt soţ/soţie, rudă sau afin până la gradul al doilea inclusiv ori care se află în relaţii comerciale cu persoane cu funcţii de decizie în cadrul autoritatii contractante;

e) eu sau unul dintre terţii susţinători ori subcontractanţi propuşi nu am nominalizat printre principalele persoane desemnate pentru executarea contractului persoane care sunt soţ/soţie, rudă sau afin până la gradul al doilea inclusiv ori care se află în rclaţii comerciale cu persoane cu funcţii de decizie în cadrul autoritatii contractante;

2. Subsemnatul/a..... declar că voi informa imediat autoritatea contractantă dacă vor interveni modificări în prezenta declaraţie la orice punct pe parcursul derulării procedurii de atribuire a contractului de achiziţie publică sau, în cazul în care vom fi desemnaţi câştigători, pe parcursul derulării contractului de achiziţie publică.

3. De asemenea, declar că informaţiile furnizate sunt complete şi corecte în fiecare detaliu şi înţeleg că autoritatea contractantă are dreptul de a solicita, în scopul verificării şi confirmării declaraţiilor, situaţiilor şi documentelor care însoţesc oferta, orice informaţii suplimentare.

4. Subsemnatul/a autorizez prin prezenta orice instituţie, societate comercială, bancă, alte persoane juridice să furnizeze informaţii reprezentanţilor autorizaţi ai autoritatii contractante cu privire la orice aspect tehnic şi financiar în legătură cu activitatea noastră.

Persoanele ce deţin funcţii de decizie in cadrul autoritatii contractante: **Zamcu Vasile – primar al comunei STULPICANI, Coca Cornel Ilie - Jurist, Catrinari Luminita Ionela – Resp. achizitii, Diacovschi Dorina – Consilier Principal, Flocea P. Vasile – Consilier principal, Mihalea Liviu - Secretar comuna, Racila Lenuta – Inspector ec. (CFP), Balan Vasile, Mateescu Elena, Scheuleac Viorel, Flocea D. Vasile, Diacovschi Gusti Gheorghe, Gemanari Ionica Sorina, Cotlariciu Vasile, Scheuleac Vasile, Moglan Dumitru, Flocea GV. Vasile, Zamcu P. Vasile, Flocea V. Vasile, Mihalea Niculina, Scheuleac Sergiu – membri Consiliul Local al comunei STULPICANI**

Data *Operator economic, (semnătură autorizata şi ştampila*

OFERTĂ

Către

COMUNA STULPICANI

Examinând documentaţia de atribuire, subsemnatul_____,
reprezentant al ofertantului_____ (denumirea/numele ofertantului)
ne oferim ca, în conformitate cu prevederile si cerinţele cuprinse în Caietul de sarcini, cu respectarea tuturor specificaţiilor cuprinse in documentaţia tehnica pusa la dispoziţie de autoritatea contractanta, sa semnam contractul- **"Refacere scena parte componenta camin cultural in satul Vadu Negrilesei, comuna Stulpicani"**
pentru suma de ..... LEI fara TVA (suma în litere si în cifre) la care se adauga TVA în valoare de.....LEI (suma în litere si în cifre).
Ne angajam ca, în cazul în care oferta noastra este stabilita castigatoare, sa începem lucrările conform ordinului de începere si sa terminam lucrările in termen de 60 de zile de la semnarea contractului de lucrari.
Ne angajam sa menţinem aceasta oferta valabila pentru o durata de 30 zile, respectiv pana la data de _____ (ziua/luna/anul) si ea va ramane obligatorie pentru noi si poate fi acceptata oricând înainte de expirarea perioadei de valabilitate.
Am înţeles si consimţim ca, în cazul în care oferta noastra este stabilita ca fiind castigatoare, sa constituim garanţia de buna execuţie în conformitate cu prevederile din documentaţia de atribuire.
Pana la încheierea si semnarea contractului de achiziţie publica aceasta oferta, împreuna cu comunicarea transmisa de dumneavoastră, prin care oferta noastra este acceptata ca fiind castigatoare, vor constitui un contract angajant între noi.

Data:

(nume, prenume şi semnătură),

L.S.

în calitate de.....legal autorizat să semnez oferta pentru şi în numele

.....(denumirea/numele operatorului economic)

DECLARAŢIE privind neincadrarea in art. 167 din Legea 98/2016

Subsemnatul _____ reprezentant împuternicit al _____ (denumirea/numele si sediul/adresă operatorului economic) în calitate de candidat/candidat asociat/ofertant/ofertant asociat/subcontractant/tert susţinător al candidatului/ofertantului la procedura de atribuire a contractului de achiziţie de **"Refacere scena parte componenta camin cultural in satul Vadu Negrilesei, comuna Stulpicani"** , declar pe proprie răspundere că în ultimii 3 ani:

-nu mi-am încălcat obligaţiile stabilite potrivit art. 51 din Legea nr. 98/2016;

-nu mă aflu în procedura insolvenţei sau în lichidare, în supraveghere judiciară sau în încetarea activităţii; (a se vedea art. 167 alin. (2) din Legea nr. 98/2016)

-nu am comis o abatere profesională gravă care să îmi pună în discuţie integritatea;

-nu am încheiat cu alţi operatori economici acorduri care vizează denaturarea concurenţei în cadrul sau în legătură cu procedura în cauză;

-nu mă aflu în vreo situaţie de conflict de interese în cadrul sau în legătură cu procedura în cauză;

-nu am participat la pregătirea procedurii de atribuire sau participarea mea la pregătirea procedurii nu a condus la o distorsionare a concurenţei;

-nu mi-am încălcat în mod grav sau repetat obligaţiile principale ce-mi reveneau în cadrul unui contract de achiziţii publice, al unui contract de achiziţii sectoriale sau al unui contract de concesiune încheiate anterior, nu au existat încălcări care au dus la încetarea anticipată a respectivului contract, plata de daune-interese sau alte sancţiuni comparabile;

nu m-am făcut vinovat de declaraţii false în conţinutul informaţiilor transmise la solicitarea autorităţii contractante în scopul verificării absenţei motivelor de excludere sau al îndeplinirii criteriilor de calificare şi selecţie, am prezentat informaţiile solicitate, sunt în măsură să prezint documentele justificative solicitate;

-nu am încercat să influenţez în mod nelegal procesul decizional al autorităţii contractante, să obţin informaţii confidenţiale, nu am furnizat din neglijenţă informaţii eronate care pot avea o influenţă semnificativă asupra deciziilor autorităţii contractante privind excluderea din procedura de atribuire, selectarea sau atribuirea contractului de achiziţie publică/acordului-cadru către operatorul economic pe care-l reprezint. Subsemnatul declar că informaţiile furnizate sunt complete şi corecte în fiecare detaliu şi înţeleg că autoritatea contractantă are dreptul de a solicita, în scopul verificării şi confirmării declaraţiilor, orice documente doveditoare de care dispun. înţeleg că în cazul în care această declaraţie nu este conformă cu realitatea sunt pasibil de încălcarea prevederilor legislaţiei penale privind falsul în declaraţii.

Data

Operator economic,
(semnătură autorizata şi ştampila)

DECLARAŢIE privind neincadrarea in art. 165 din Legea 98/2016

Subsemnatul_____ reprezentant împuternicit al_____, (denumirea/numele si sediul/adresa operatorului economic) declar pe propria răspundere, sub sancţiunea excluderii din procedură şi a sancţiunilor aplicate faptei de fals în acte publice, că nu ne aflăm in situaţia prevăzută la art. 165 din Legea nr. 98/2016 privind atribuirea contractelor de achiziţie publică, a contractelor de concesiune de lucrări publice şi a contractelor de concesiune de servicii, respectiv că nu am încălcat obligaţiile privind plata impozitelor, taxelor sau a contribuţiilor la bugetul general consolidat. Subsemnatul declar că informaţiile furnizate sunt complete şi corecte în fiecare detaliu şi înţeleg că autoritatea contractantă are dreptul de a solicita, în scopul verificării şi confirmării declaraţiilor orice documente doveditoare de care dispunem. Prezenta declaraţie este valabilă 30 de zile de la data completării.

Data completării

Operator economic,
(semnătură autorizata şi ştampila

DECLARAŢIE privind neincadrarea in art. 164 din Legea 98/2016

Subsemnatul_____ reprezentant al _____(denumirea operatorului economic) în calitate de candidat/ofertant/ofertant asociat/terţ susţinător al candidatului/ofertantului, declar pe propria răspundere, sub sancţiunea excluderii din procedura de achiziţie publică şi sub sancţiunile aplicabile faptei de fals în acte publice, că nu mă aflu în situaţia prevăzută la art. 164 din Legea 98/2016, respectiv nu am fost condamnat prin hotărâre definitivă a unei instanţe judecătoreşti, pentru comiterea uneia dintre următoarele infracţiuni:

a) constituirea unui grup infracţional organizat, prevăzută de art. 367 din Legea nr. 286/2009 privind Codul penal, cu modificările şi completările ulterioare, sau de dispoziţiile corespunzătoare ale legislaţiei penale a statului în care respectivul operator economic a fost condamnat;

b) infracţiuni de corupţie, prevăzute de art. 289-294 din Legea nr. 286/2009, cu modificările şi completările ulterioare, şi infracţiuni asimilate infracţiunilor de corupţie prevăzute de art. 10-13 din Legea nr. 78/2000 pentru prevenirea, descoperirea şi sancţionarea faptelor de corupţie, cu modificările şi completările ulterioare, sau de dispoziţiile corespunzătoare ale legislaţiei penale a statului în care respectivul operator economic a fost condamnat;

c) infracţiuni împotriva intereselor financiare ale Uniunii Europene, prevăzute de art. 181 -185 din Legea nr. 78/2000, cu modificările şi completările ulterioare, sau de dispoziţiile corespunzătoare ale legislaţiei penale a statului în care respectivul operator economic a fost condamnat;

d) acte de terorism, prevăzute de art. 32-35 şi art. 37-38 din Legea nr. 535/2004 privind prevenirea şi combaterea terorismului, cu modificările şi completările ulterioare, sau de dispoziţiile corespunzătoare ale legislaţiei penale a statului în care respectivul operator economic a fost condamnat;

e) spălarea banilor, prevăzută de art. 29 din Legea nr. 656/2002 pentru prevenirea şi sancţionarea spălării banilor, precum şi pentru instituirea unor măsuri de prevenire şi combatere a finanţării terorismului, republicată, cu modificările ulterioare, sau finanţarea terorismului, prevăzută de art. 36 din Legea nr. 535/2004, cu modificările şi completările ulterioare, sau de dispoziţiile corespunzătoare ale legislaţiei penale a statului în care respectivul operator economic a fost condamnat;

f) traficul şi exploatarea persoanelor vulnerabile, prevăzute de art. 209-217 din Legea nr. 286/2009, cu modificările şi completările ulterioare, sau de dispoziţiile corespunzătoare ale legislaţiei penale a statului în care respectivul operator economic a fost condamnat;

g) fraudă, în sensul articolului 1 din Convenţia privind protejarea intereselor financiare ale Comunităţilor Europene din 27 noiembrie 1995. Subsemnatul declar că informaţiile furnizate sunt complete şi corecte în fiecare detaliu şi înţeleg că autoritatea contractantă are dreptul de a solicita, în scopul verificării şi confirmării declaraţiilor, orice documente doveditoare de care dispun.

Subsemnatul declar că informaţiile furnizate sunt complete şi corecte în fiecare detaliu şi înţeleg ca autoritatea contractantă are dreptul de a solicita, în scopul verificării şi confirmării declaraţiilor, orice documente doveditoare de care dispun. înţeleg ca în cazul în care această declaraţie nu este conformă cu realitatea sunt pasibil de încălcarea prevederilor legislaţiei penale privind falsul în declaraţii.

Operator economic

Data completării..... (semnătură autorizată)

DENUMIRE INVESTITIE:

REFACERE SCENA PARTE COMPONENTA CAMIN CULTURAL – VADU NEGRILESEI

AMPLASAMENT:

VADU NEGRILESEI, COMUNA STULPICANI, JUDETUL SUCEAVA

BENEFICIAR:

COMUNA STULPICANI

PROIECTANT:

S.C. EPROCON 3I S.R.L.

BORDEROU:

Descrierea lucrarilor

Estimare cantitativa – fara valori

Estimare cantitativa si valorica

Planse:


Pl01 – vedere transversal

Pl02 – Vedere longitudinala


Pl03 – Detaliu armare fundatie 0.6x0.6x1.2 cu stalpi de 2.7 m

Pl04 – Detaliu armare fundatie 0.9x0.9x1.2 cu stalpi de 2.7 m si stalpi de 1.6 m

Pl05 – Detaliu armare fundatie 0.6x0.6x1.2 cu stalpi de 1.6 m

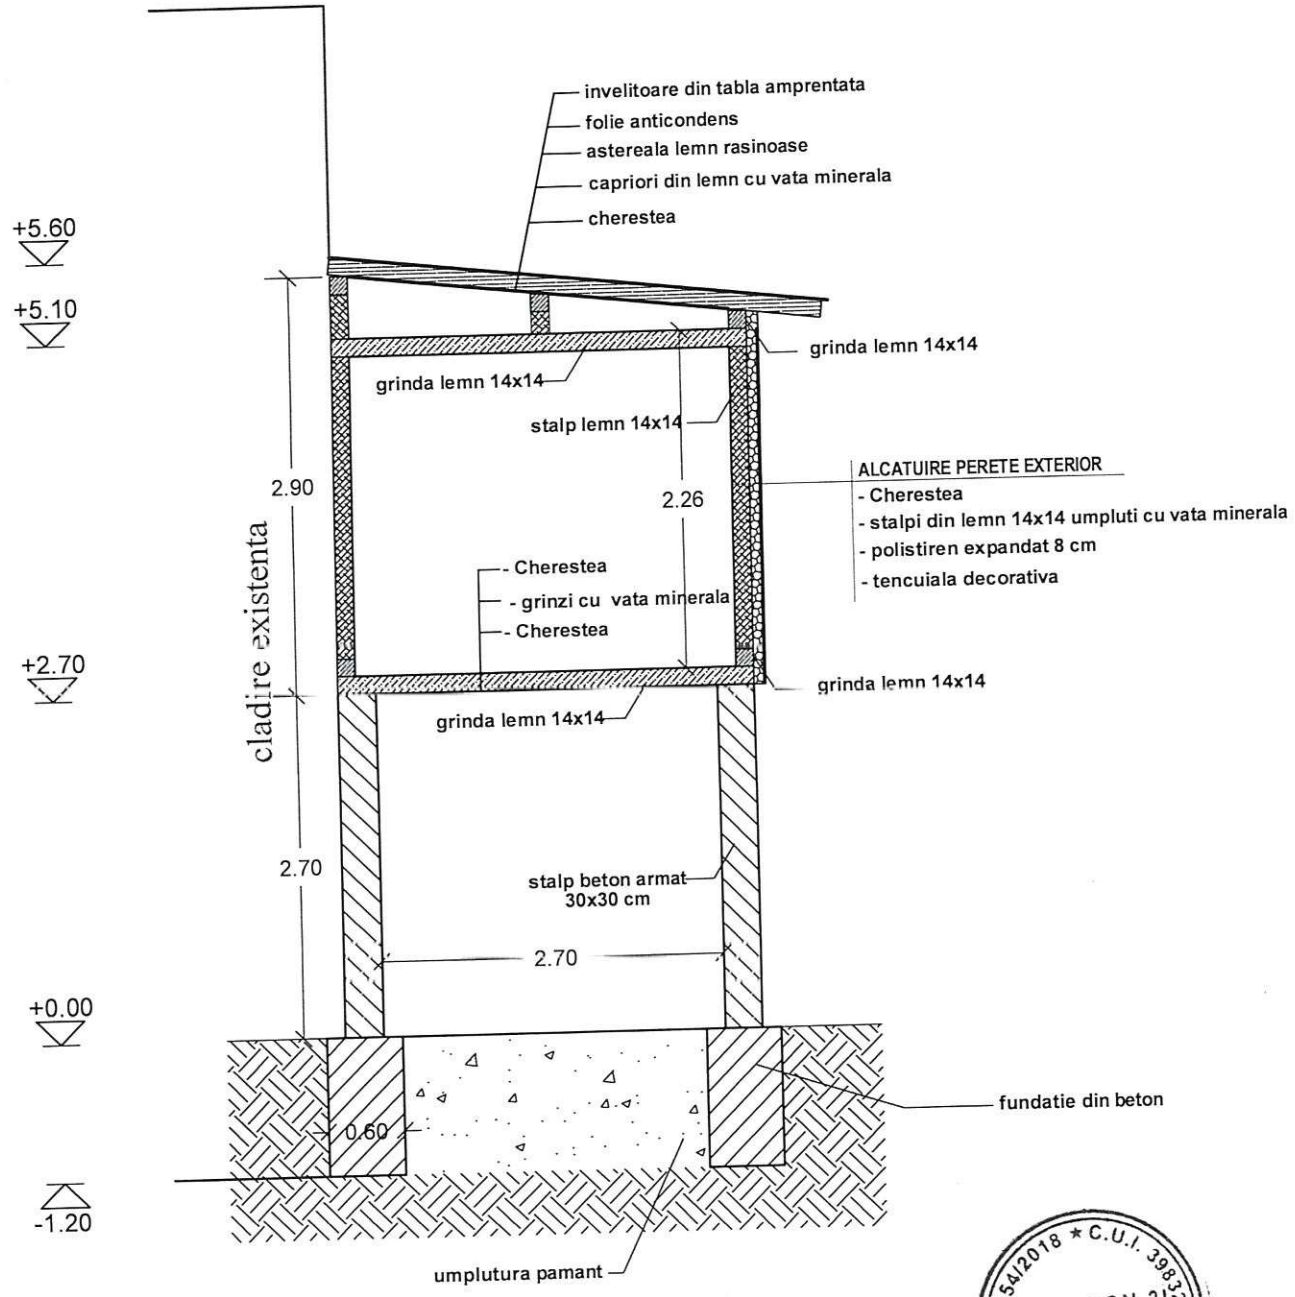


Proiectant: S.C. EPROCON 3I S.R.L. J33/1354, CUI 39832450 720237, Stulpicani, jud. Suceava e-mail: eprocon3i@yahoo.com			**BENEFICIAR:** comuna Stulpicani, jud. Suceava
PROIECTAT ing. Ursescu Viorel	**DESENAT** ing. Ursescu Viorel	Scara: 1:100	Titlu documentatie: **Refacere scena Camin cultural Vadu Negrilesei, com. Stulpicani**
		Data: 2020	Titlu plansa: Vedere transversala Pl. nr. 01

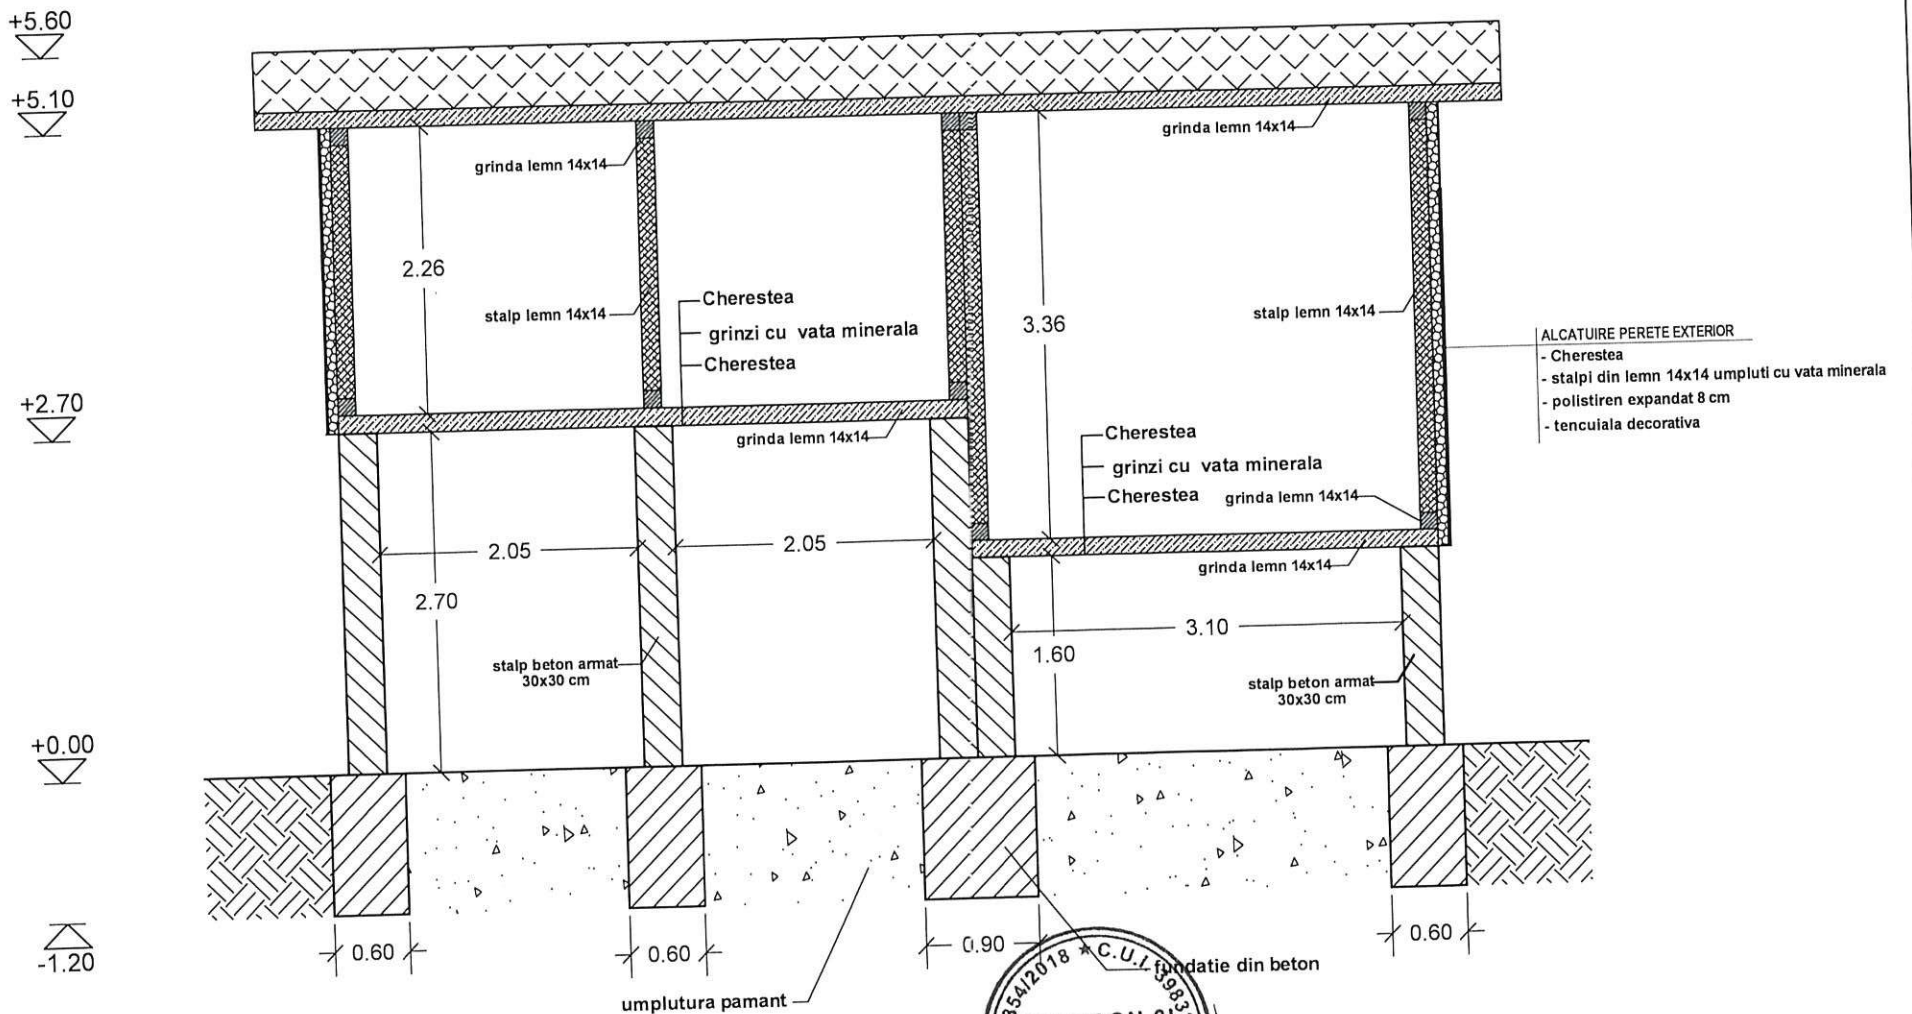



Proiectant: S.C. EPROCON 3I S.R.L. S.R.L. J33/1354, CUI 39832450 720237, Stulpicani, jud. Suceava e-mail: eprocon3i@yahoo com			**BENEFICIAR:** comuna Stulpicani, jud. Suceava
PROIECTAT ing. Ursescu Viorel	**DESENAT** ing. Ursescu Viorel	Scara: 1:100	Titlu documentatie: **Refacere scena Camin cultural Vadu Negrilesei, com. Stulpicani**
		Data: 2020	Titlu plansa: Vedere longitudinala Pl. nr. 02

DETALIU ARMARE
FUNDATIE - 4 buc
0.60X0.60X1.2 m


DETALIU ARMARE scara 1:50
Stalp 2.7 m 30x30 cm

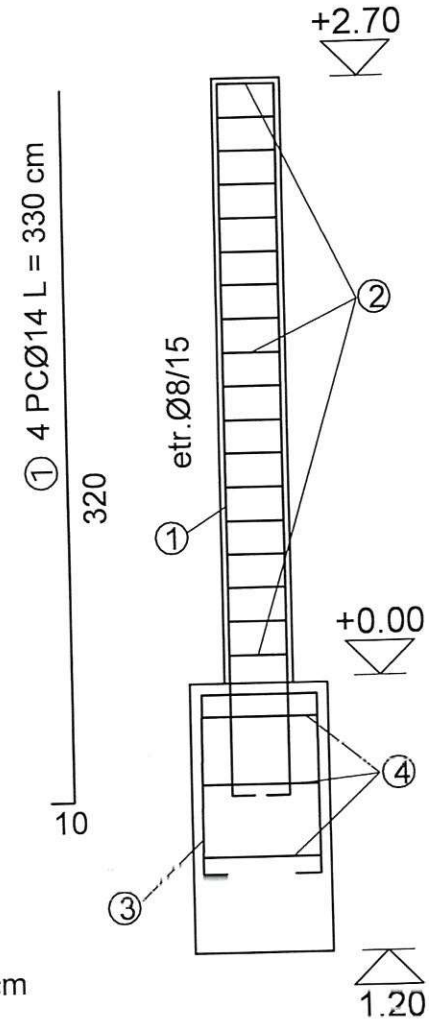

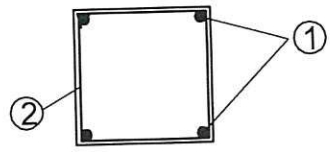


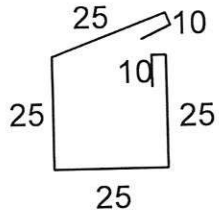

② etr. OBØ8/15 L = 120 cm

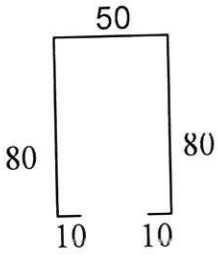

③ PCØ12/10 L = 230 cm

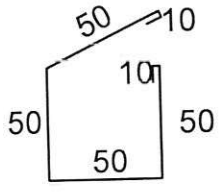


④ etr. 3 OBØ8 L = 220 cm


J33/1354/2018 * C.U.I. 39832450 * EPROCON 3I S.R.L. * Stulpicani-Suceava

Proiectant: S.C. EPROCON 3I S.R.L. J33/1354, CUI 39832450 720237, Stulpicani, jud. Suceava e-mail: eprocon3i@yahoo.com			**BENEFICIAR:** comuna Stulpicani, jud. Suceava
PROIECTAT ing. Ursescu Viorel	**DESENAT** ing. Ursescu Viorel	Scara: 1:100	Titlu documentatie: **Refacere scena Camin cultural Vadu Negrilesei, com. Stulpicani**
		Data: 2020	Titlu plansa: Detaliu armare fundatie 0.6x0.6x1.2 — Pl. nr. 03

DETALIU ARMARE
FUNDATIE - 2 buc
0.90X0.90X1.2 m

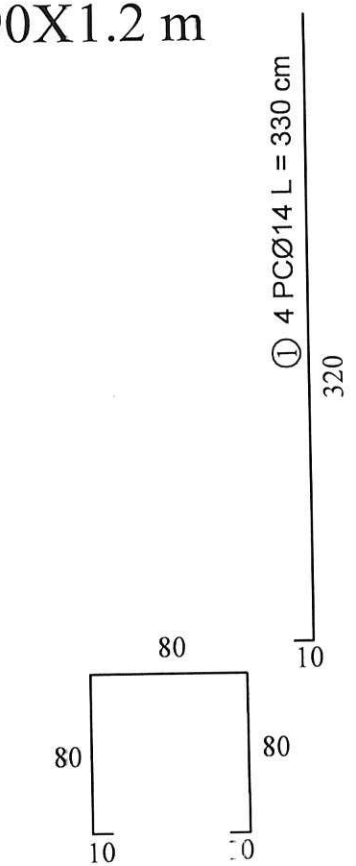



⑤ PCØ12/15 L = 260 cm

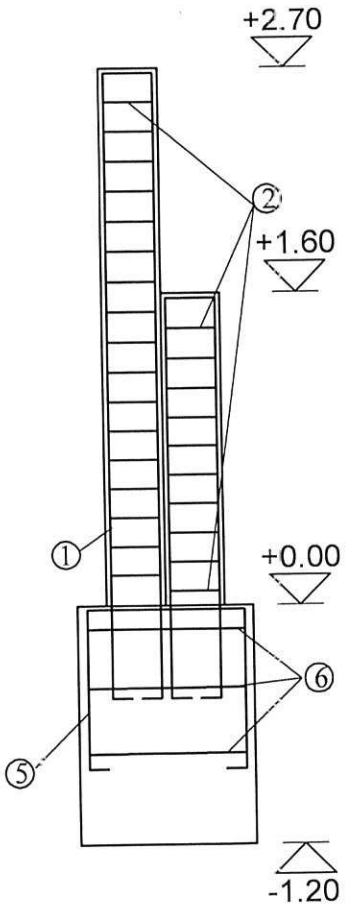




DETALIU ARMARE scara 1:50
Stalp 1.6 m 30x30 cm

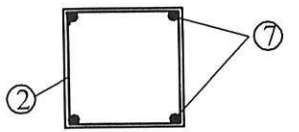

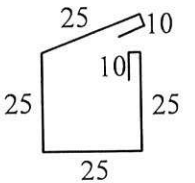

② etr. OBØ8/15 L = 120 cm

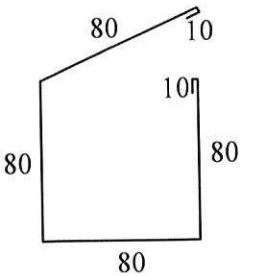


⑥ etr. 3 OBØ8 L = 260 cm


J33/1354/2018 * C.U.I. 39832450 * EPROCON 3I S.R.L. * Stulpicani-Suceava *

Proiectant: S.C. EPROCON 3I S.R.L. J33/1354, CUI 39832450 720237, Stulpicani, jud. Suceava e-mail: eprocon3i@yahoo.com			**BENEFICIAR:** comuna Stulpicani, jud. Suceava
PROIECTAT ing. Ursescu Viorel	**DESENAT** ing. Ursescu Viorel	Scara: 1:100	Titlu documentatie: **Refacere scena Camin cultural Vadu Negrilesei, com. Stulpicani**
		Data: 2020	Titlu plansa: Detaliu armare fundatie 0.9x0.9x1.2
			Pl. nr. 04


DETALIU ARMARE FUNDATIE - 2 buc 0.60X0.60X1.2 m


DETALIU ARMARE scara 1:50
Stalp 1.60 m 30x30 cm

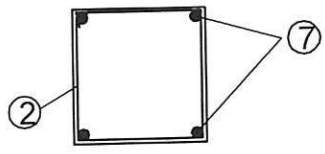

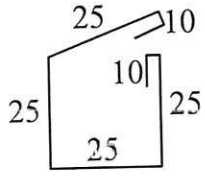


② etr. OBØ8/15 L = 120 cm

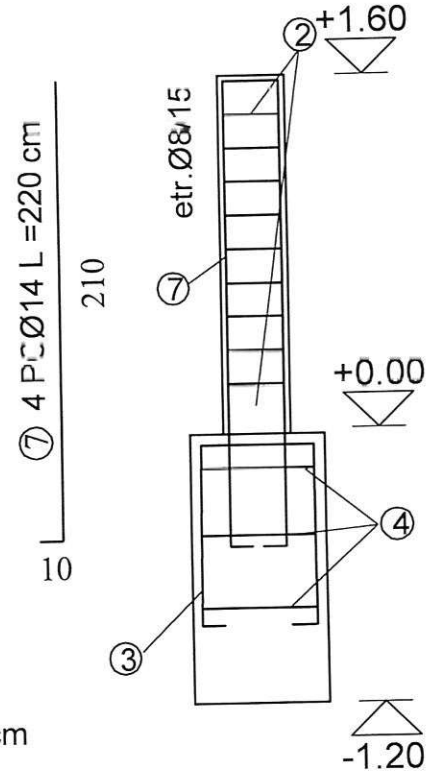

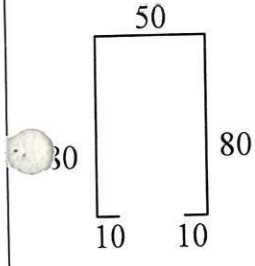

③ PCØ12/10 L = 230 cm

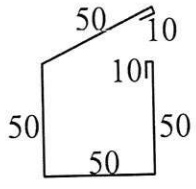

④ etr. 3 OBØ8 L = 220 cm

J33/1354/2018 * C.U.I. 39832450 * EPROCON 3I S.R.L. * Stulpicani-Suceava *

Proiectant: S.C. EPROCON 3I S.R.L. J33/1354, CUI 39832450 720237, Stulpicani, jud. Suceava e-mail: eprocon3i@yahoo.com			**BENEFICIAR:** comuna Stulpicani, jud. Suceava
PROIECTAT ing. Ursescu Viorel	**DESENAT** ing. Ursescu Viorel	Scara: 1:100	Titlu documentatie: **Refacere scena Camin cultural Vadu Negrilesei, com. Stulpicani**
		Data: 2020	Titlu plansa: Detaliu armare fundatie 0.6x0.6x1.2 — Pl. nr. 05

DESCRIERE LUCRARI

Prezenta documentatie reprezinta "Construire scena pentru Camin Cultural Vadu Negrilesei, comuna Stulpicani, judetul Suceava" pe amplasamentul aflat in proprietatea comunei Stulpicani, judetul Suceava.

Pentru refunctionalizarea spatiului cladirii parte componenta a Caminului Cultural Stulpicani, se propun urmatoarele lucrari de interventie:

Lucrari de desfacere:

- Se va desface invelitoare existent, inclusive jgheaburi si burlane;
- Se vor desface astereala si sarpanta existenta, care prezinta o stare avansata de degaradare;
- Se vor desface peretii din lemn.

Lucrari infrastructura:

Se vor realiza fundatii din beton armat, respective:

- 4 fundatii 60x60x120cm pe care vor sprijini spalpi din beton armat conform planse cu inaltimea de 2.70 m;
- 2 fundatii 90x90x120 pe care vor sprijini stalpi din beton armat de 2.70 m si 1.60 m, conform planse anexate;
- 2 fundatii 60x60x120cm pe care vor sprijini stalpi din beton armat de 1.60 m conform plansa anexata.

Fundatiile sunt fundatii continue din beton clasa C12/15 armate conform planselor anexate.

Stalpii sunt din beton armat 30x30x270 (6 buc) si 30x30x160 (4 buc), armati conform planselor anexate.

Peste staplii din beton se va realiza o scena pe structura din lemn.

Dimensiunile scenei sunt prezentate in plansele Pl 01 si Pl 02. Structura peretilor din lemn este urmatoare:

- Partea interioara cherestea;
- Intre stalpii din lemn 14x14 se va pune vata mineral.
- Pe partea exterioara se va izola cu polistiren de 8 cm si tencuiala decorative.

Pardoseala scenei va sprijini pe grinzi din lemn 14x14, umplute cu vata mineral pentru termoizolare. Peste grinzi se va prinde dusumeaua din lemn geluit.

Sarpanta cladirii va fi tot pe structura din lemn stalpi si grinzi de 14x14, capriori umpluti cu vata mineral, peste care se va pune astereala, folie si tabla amprentata.

Toata cladirea scenei este parte component a Caminului Cultural, fiind alipita de partea posterioara a acestuia.

Intocmit,

SC EPROCON 3I SRL

J33/1354/2018 * C.U.I. 39832459 * EPROCON 3I S.R.L. Stulpicani-Suceava

Beneficiar: Primaria Comunei Stulpicani
Executant:
Proiectant:
Obiectivul: Refacere scena Camin Cultural-Vadu Negrilesei
Obiectul: 1 Refacere scena Camin Cultural-Vadu Negrilesei
Stadiul fizic: 1.1 Lucrari de rezistenta si arhitectura

Formular F3
Lista cu cantitati de lucrari pe categorii de lucrari

SECTIUNEA TEHNICA				SECTIUNEA FINANCIARA	
Nr.	Capitol de lucrari	U.M.	Cantitatea	Pretul unitar (fara TVA) - Lei -	TOTALUL (fara TVA) - Lei -
0	1	2	3	4	5 = 3 x 4
1	**RPCT26XB -** Desfacerea invelitorilor din olane,tigle solzi sauprofilate cu jgheaburi asezate pe sipci batute	**mp**	**30.81**		
			material:		
			manopera:		
			utilaj:		
			transport:		
2	**RPIZE17B -** Desfacerea metalizarilor la jgheaburi si burlane din tabla	**M**	**16.20**		
			material:		
			manopera:		
			utilaj:		
			transport:		
3	**RPCH32C# -** Desfacere astereala invelitori,cu sau fara recuperare materiale M	**MP**	**30.81**		
			material:		
			manopera:		
			utilaj:		
			transport:		
4	**RPCH32B# -** Desfacere: sarpanta acoperisului, desf.tuturor elem.componente, incl.sortarea materialelor	**MP**	**22.11**		
			material:		
			manopera:		
			utilaj:		
			transport:		
5	**RPCT31A1 -** Desfacerea captuselilor din scanduri de rasinoase la pereti	**mp**	**37.44**		
			material:		
			manopera:		
			utilaj:		
			transport:		
6	**RPIZC40B -** Desfacerea hidroiz.in 1-3 str.cart.panza,impaslit.excl.str.termoizol.(numai str.hidroizolante)	**MP**	**22.11**		
			material:		
			manopera:		
			utilaj:		
			transport:		
7	**TSA02C1 -** Sapatura manuala de pamant in spatii limitate,avand sub 1.00 M sau peste 1.00 M latime,executata fara sprijini,cu taluz vertical,la fundatii,canale,subsoluri,drenuri,trepte de infratire etc .in pamant necoeziv sau slab coeziv adancime ,0.75M teren tare	**mc**	**9.28**		
			material:		
			manopera:		
			utilaj:		
			transport:		

SECTIUNEA TEHNICA				SECTIUNEA FINANCIARA	
Nr.	Capitol de lucrari	U.M.	Cantitatea	Pretul unitar (fara TVA) - Lei -	TOTALUL (fara TVA) - Lei -
0	1	2	3	4	5 = 3 x 4
8	**CB04E1 -** Cofraje pentru beton armat in placi, grinzi si stalpi. din panouri refolosibile, cu astereala din scanduri de rasinoase la constructii avand inaltimea intre 35 si 60 M inclusiv, la placi si grinzi	**mp**	**47.28**		
			material:		
			manopera:		
			utilaj:		
			transport:		
9	**CZ0301K1 -** Confectionarea armaturilor din otel beton pentru beton armat in fundatii fasonarea barelor pentru fundatii izolate, (inclusiv fundatii pahar), continui si radiere, in ateliere de santier, PC 52, D = 10-16 MM;	**kg**	**341.85**		
			material:		
			manopera:		
			utilaj:		
			transport:		
10	**CC01A1 -** Montarea armaturilor din otel-beton in fundatii izolate (inclusiv fundatii pahar), cu diametrul armaturilor pana la 18 MM inclusiv, distantier din mase plastice	**kg**	**341.85**		
			material:		
			manopera:		
			utilaj:		
			transport:		
10.1	***6433780** - Armatura in prefabr beton PC 52 peste 10 MM barem*	*kg*	*341.85*		
11	**CA07H1 -** Turnarea cu pompa a betonului armat in elementele constructiilor, exclusiv celc executate in cofraje glisante marca....1) la constructii cu inaltimea pana la 15 M inclusiv, in plansee (placi, grinzi, stalpi)	**mc**	**6.56**		
			material:		
			manopera:		
			utilaj:		
			transport:		
11.1	***2100969** - Beton de ciment B 250 stas 3622*	*mc*	*6.61*		
12	**RTR2C12A -** Executarea peretilori de lemn dublu placati cu cherestea (4.57 mc)	**mp**	**42.94**		
			material:		
			manopera:		
			utilaj:		
			transport:		
13	**IZF14B -** Strat fonoizolant la pereti dubli si tavane suspendate executate cu placi din vata minerala pentru izolatii generale tip de mm, grosime, aplicate, intre peretii dubli, sustinute cu sarma de otel moale zincata	**mp**	**42.94**		
			material:		
			manopera:		
			utilaj:		
			transport:		
13.1	***2607436** - Placa vata minerala fonoizolanta tip fi 90 1200 X 600 X 10 S 5838 / 5*	*mp*	*43.80*		
14	**CE26B# -** Sarpanta simpla de lemn de rasinoase, rezemata direct pe ziduri (fara scaune) compusa din pane si capriori, pentru invelitori de carton bitumat sau tabla, cu una sau doua pante, executate pe suprafete peste 25 mp la un punct de lucru, inclusiv fieraria de ancorare si prindere, din lemn rotund cioplit, la constructii definitive	**mp**	**28.71**		
			material:		
			manopera:		
			utilaj:		
			transport:		
15	**RPCI03B -** Invelitori lemnoase exec.cu asteriala din cherestea de rasinoasa	**mp**	**34.80**		
			material:		
			manopera:		
			utilaj:		
			transport:		

SECTIUNEA TEHNICA				SECTIUNEA FINANCIARA	
Nr.	Capitol de lucrari	U.M.	Cantitatea	Pretul unitar (fara TVA) - Lei -	TOTALUL (fara TVA) - Lei -
0	1	2	3	4	5 = 3 x 4
16	**RPCH14A1 -** Streasina simpla vopsita cu capriori aparenti cu profile simple gata geluiti pe fetele lucrate in astereala gata faltuita si gelita pe O parte din scanduri de rasinoase cu grosimea de 24 MM	**mp**	**9.18**		
			material:		
			manopera:		
			utilaj:		
			transport:		
17	**IZF14B -** Strat fonoizolant la pereti dubli si tavane suspendate executate cu placi din vata minerala pentru izolatii generale tip de mm, grosime, aplicate, intre peretii dubli, sustinute cu sarma de otel moale zincata	**mp**	**34.80**		
			material:		
			manopera:		
			utilaj:		
			transport:		
17.1	***2607436** - Placa vata minerala fonoizolanta tip fi 90 1200 X 600 X 10 S 5838 / 5*	*mp*	*35.50*		
18	**RPCK07A1 -** Pardoseli din dusumele geluite de 22 MM grosime batute pe rigle de stejar de 50X80 MM	**mp**	**28.71**		
			material:		
			manopera:		
			utilaj:		
			transport:		
19	**IZF14B -** Strat fonoizolant la pereti dubli si tavane suspendate executate cu placi din vata minerala pentru izolatii generale tip de mm, grosime, aplicate, intre peretii dubli, sustinute cu sarma de otel moale zincata	**mp**	**28.71**		
			material:		
			manopera:		
			utilaj:		
			transport:		
19.1	***2607436** - Placa vata minerala fonoizolanta tip fi 90 1200 X 600 X 10 S 5838 / 5*	*mp*	*29.28*		
20	**RCSE06A#** Straturi izolatoare din folie anticondens	**MP**	**34.80**		
			material:		
			manopera:		
			utilaj:		
			transport:		
20.1	***8008000382** - Folie pvc plastifiata stratificata*	*mp*	*36.54*		
21	**CE07A# -** Invelitori din placi din tabla amprentata (tip tigla) pentru invelitorile acoperisurilor (tip Lindab)	**mp**	**44.55**		
			material:		
			manopera:		
			utilaj:		
			transport:		
21.1	***3642110** - Tabla tip tigla S2028 0.45X 650X1000 OL 34-1N cal.1*	*kg*	*22.28*		
22	**CE32A# -** Rigle din lemn de rasinoase asezate in lungul capriorilor de beton armat prefabricat, sau metalici, la invelitori din tigla arsa, placi plane tip eternit (cu fibre celulozice sau cu fibre din azbest), la acoperisuri fara astereala, inclusiv dispozitivul de prindere	**mp**	**44.55**		
			material:		
			manopera:		
			utilaj:		
			transport:		

SECTIUNEA TEHNICA				SECTIUNEA FINANCIARA	
Nr.	Capitol de lucrari	U.M.	Cantitatea	Pretul unitar (fara TVA) - Lei -	TOTALUL (fara TVA) - Lei -
0	1	2	3	4	5 = 3 x 4
23	**IZF04A -** Strat hidroizolant executat la , acoperisuri (cosoroaba)	**mp**	**34.80**		
			material:		
			manopera:		
			utilaj:		
			transport:		
24	**IZF09G01^ -** Izolarea termica cu placi din polistiren expandat alb de tip Adeplast EPS 120, pentru fatadele exterioare la cladirile civile si industriale	**mp**	**42.94**		
			material:		
			manopera:		
			utilaj:		
			transport:		
24.1	***600002995** - Polistiren expandat Adeplast EPS 120, cu o rezistenta termica de 5,88 mpK/W, conductivitate termica de 0,034 W/mK, reactia la foc E, efortul de compresiune la o deformatie de 10% mai mare sau egal de 120 kPa, de lungime 1000 de mm si latimea 500 de mm, grosime 80 mm*	*mp*	*45.09*		
24.2	***2039** - Malaxor pt.mortar 125-150 L*	*ora*	*11.81*		
25	**CF13A01^ -** Tencuiala decorativa minerala de tip Adeplast Edelputz Termo cu aplicare manuala la interior sau exterior, pentru finisarea tencuielilor minerale si a termosistemelor aplicate pe constructii cu inaltime pana la 4 etaje, granulatia maxima fiind de 2 mm	**mp**	**42.94**		
			material:		
			manopera:		
			utilaj:		
			transport:		
26	**CK02A01^ -** Usa din profile de pvc de tip Ramplast (800x2100mm) inclusiv glafuri	**buc**	**1.00**		
			material:		
			manopera:		
			utilaj:		
			transport:		
27	**CB47A1 -** Schela metalica tubulara lucrari pe suprafete verticale pina la 30 M inaltime inclusiv ;	**mp**	**42.00**		
			material:		
			manopera:		
			utilaj:		
			transport:		
28	**TRA06A20 -** Transportul rutier al betonului-mortarului cu autobetoniera de 5,5MC dist. =20km $	**tona**	**15.74**		
			material:		
			manopera:		
			utilaj:		
			transport:		
29	**TRA01A15 -** Transportul rutier al materialelor,semifabricatelor cu autobasculanta pe dist.= 15 km. $	**tona**	**8.50**		
			material:		
			manopera:		
			utilaj:		
			transport:		

TOTAL 1 (Cheltuieli directe)

Greutate Materiale (tone)	Ore Manopera	Material	Manopera	Utilaj	Transport	TOTAL

Recapitulatie	Valoare	Material	Manopera	Utilaj	Transport	TOTAL
Alte cheltuieli directe						
Contribuția asiguratorie pentru muncă						
T2 = T1 + Alte cheltuieli directe						
Cheltuieli indirecte						
Cheltuieli indirecte						
T3 = T2 + Cheltuieli indirecte						
Beneficiu						
Profit						
T4 = T3 + Beneficiu						

TOTAL GENERAL (fara TVA)	
TVA (19.00%)	
TOTAL GENERAL (inclusiv TVA)	



OBIECTIV: Amenajare acces Piata in comuna Stulpicani
OBIECTUL: Amenajare acces Piata in comuna Stulpicani, S=300 mp
STADIUL FIZIC: BADPC 22,4 - 6 cm; BAPC 16 - 4 cm
Beneficiar:

F3 - LISTA cuprinzand cantitatile de lucrari

- lei -

		SECTIUNEA TEHNICA			SECTIUNEA FINANCIARA	
Nr.	Capitolul de lucrari		U.M.	Cantitatea	Pretul unitar (exclusiv TVA) -lei-	TOTALUL (exclusiv TVA) -lei-
0		1	2	3	4	5 = 3 x 4
1	DB01C1	Curatirea mecanica in vederea aplicarii imbracamintilor sau tratamentelor bituminoase a straturilor suport alcatuite din : suprafete bituminoase din beton de ciment sau pavaje din piatra bitumate, executata cu matura mecanica fixata pe tractor;	mp	600,0000 material: manopera: utilaj: transport:		
2	DB02D1	Amorsarea suprafetelor straturilor de baza sau a imbracamintilor existente in vvederea aplicarii unui strat de uzura din mixtura asfaltica, executata cu: emulsie cationica cu rupere rapida	100 mp	6,0000 material: manopera: utilaj: transport:		
3	DB13B1	Strat de legatura (binder) de margaritar sau pietris, executat la cald cu asternere mecanica	tona	43,2000 material: manopera: utilaj: transport:		
3.L	20018325	Mixtura asfaltica tip BADPC 22,4	tona	43,3296		
4	DB16H1	Imbracaminte de beton asfaltic cu agregate marunte executata la cald, in grosime de : 4,0 cm cu asternere mecanica	mp	300,0000 material: manopera: utilaj: transport:		
4.L	20018326	Mixtura asfaltica BAPC 16	tona	28,8000		
5	TRB01A13	Transportul materialelor cu roaba pe pneuri inc asezare desc asezare grupa...1-3 distanta 30m	tona	30,0000 material: manopera: utilaj: transport:		
6	TRA01A65	Transportul rutier al..materialelor,semifabricatelor cu autobasculanta pe dist.= 65 km.	tona	72,1300 material: manopera: utilaj: transport:		
7	DI19G1	Utilaje si mijloace de transport. pentru lucrari de reparatii si intretinerea drumurilor autovehicol specialReparare intr dr cu caroserie lea de 6,5 t	ora	35,0000 material: manopera: utilaj: transport:		
8	XA01A	Transportul auto al utilajelor: finisor de asfalt + rulou compactor	km	150,0000 material: manopera: utilaj: transport:		